




**COPTHORNE  
HOTEL  
HANNOVER**

Das Eventhotel

Würzburger Straße 21, 30880 Hannover-Laatzen  
 Telefon: +49 (0) 511/9836-0, Telefax: +49 (0) 511/9836-666  
 sales.hannover@millenniumhotels.de  
 www.copthorne-hannover.de

## RAUM: ABERDEEN

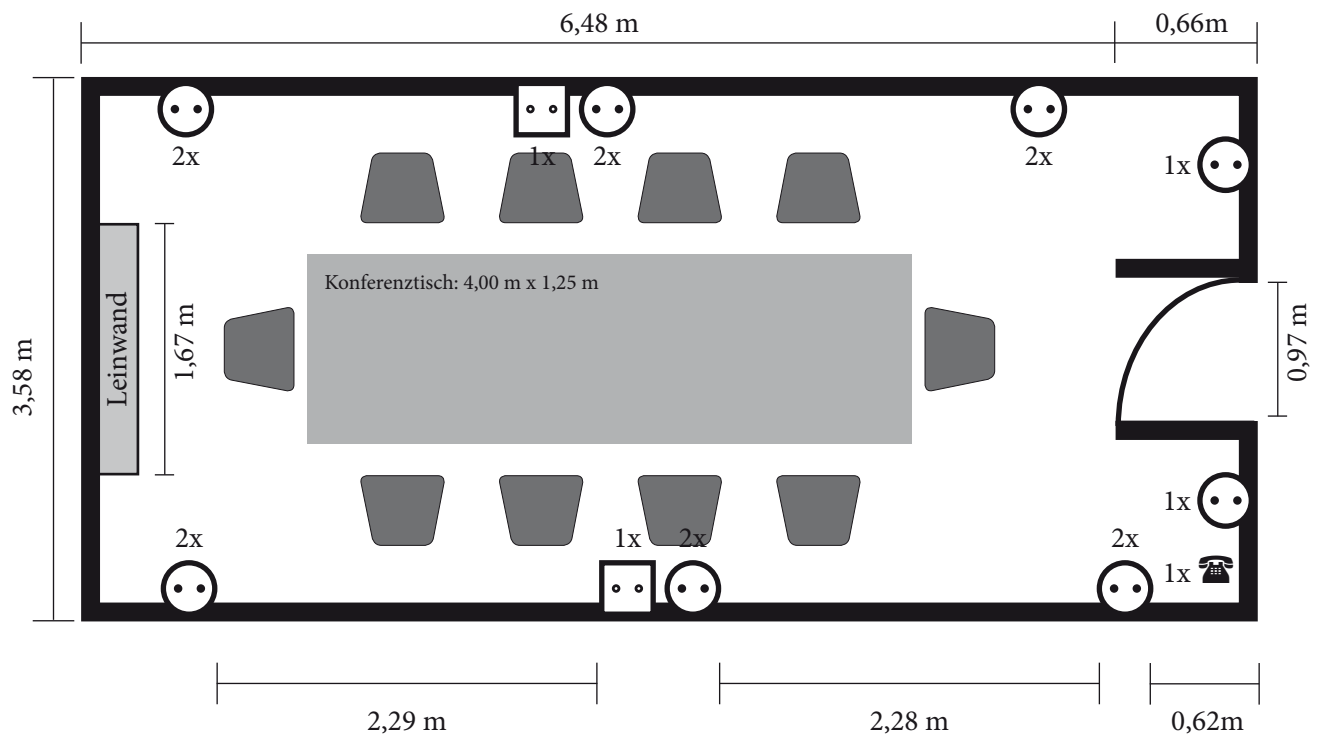

### ABERDEEN: DATEN

Eignung	Boardroom
Länge / Breite	7,14 m / 3,58 m
Fläche	22,5 m <sup>2</sup>
Deckenhöhe	2,75 m
Fensterfläche	3,75 m <sup>2</sup> Dachflächenfenster
Beleuchtung	200 LUX, dimmbar
Verdunklung	ja, elektrisch
Klimaanlage	ja
Stromanschlüsse	14 / 240 V
Internet-Verbindung	W-LAN, ISDN
Leinwand	ja, 1,30 m x 1,45 m
Garderobe	ja
Türmaße	1,97 m / 0,97 m
Raum verschließbar	ja
Bemerkung	Raum verfügt über einen Konferenztisch



⊙ Stromanschluss

⊠ TV-Anschluss

Maßstab: 1:50