




**COPTHORNE
HOTEL
HANNOVER**

Das Eventhotel

Würzburger Straße 21, 30880 Hannover-Laatzten
 Telefon: +49 (0) 511/9836-0, Telefax: +49 (0) 511/9836-666
 sales.hannover@millenniumhotels.de
 www.copthorne-hannover.de

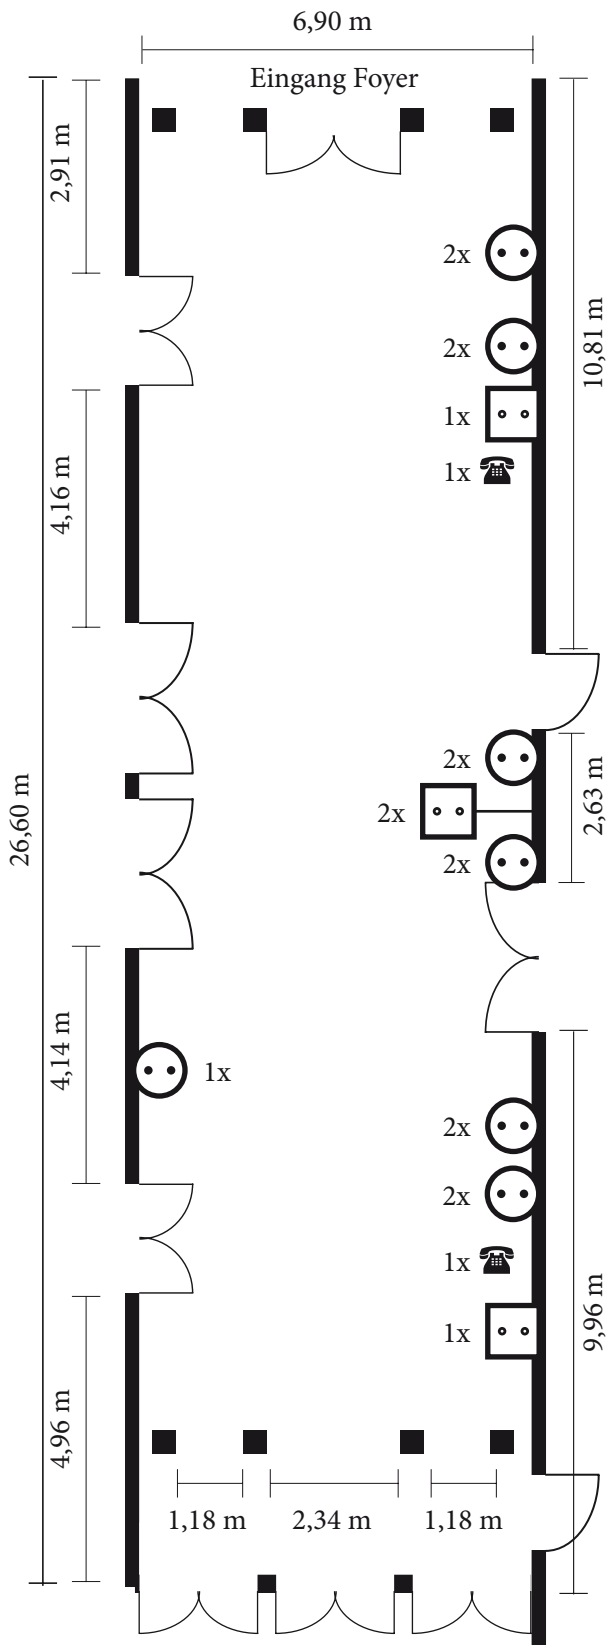

RAUM: BANKETTFOYER

Maßstab: 1:75

BANKETTFOYER: DATEN

Eignung	Foyer / Eventfläche
Länge / Breite	26,60 m / 6,90 m
Fläche	184 m ²
Deckenhöhe	3,48 m
Fensterfläche	Dachflächenfenster
Beleuchtung	300 LUX, dimmbar
Verdunklung	nein
Klimaanlage	ja
Stromanschlüsse	10 / 240 V
Internet-Verbindung	W-LAN, ISDN
Leinwand	n.a.
Garderobe	ja
Türmaße	2,47 m / 2,01 m
Raum verschließbar	nein



⊙ Stromanschluss

□ TV-Anschluss

☎ Telefonanschluss