




**COPTHORNE
HOTEL
HANNOVER**

Das Eventhotel

Würzburger Straße 21, 30880 Hannover-Laatzten
 Telefon: +49 (0) 511/9836-0, Telefax: +49 (0) 511/9836-666
 sales.hannover@millenniumhotels.de
 www.copthorne-hannover.de

RAUM: BIRMINGHAM

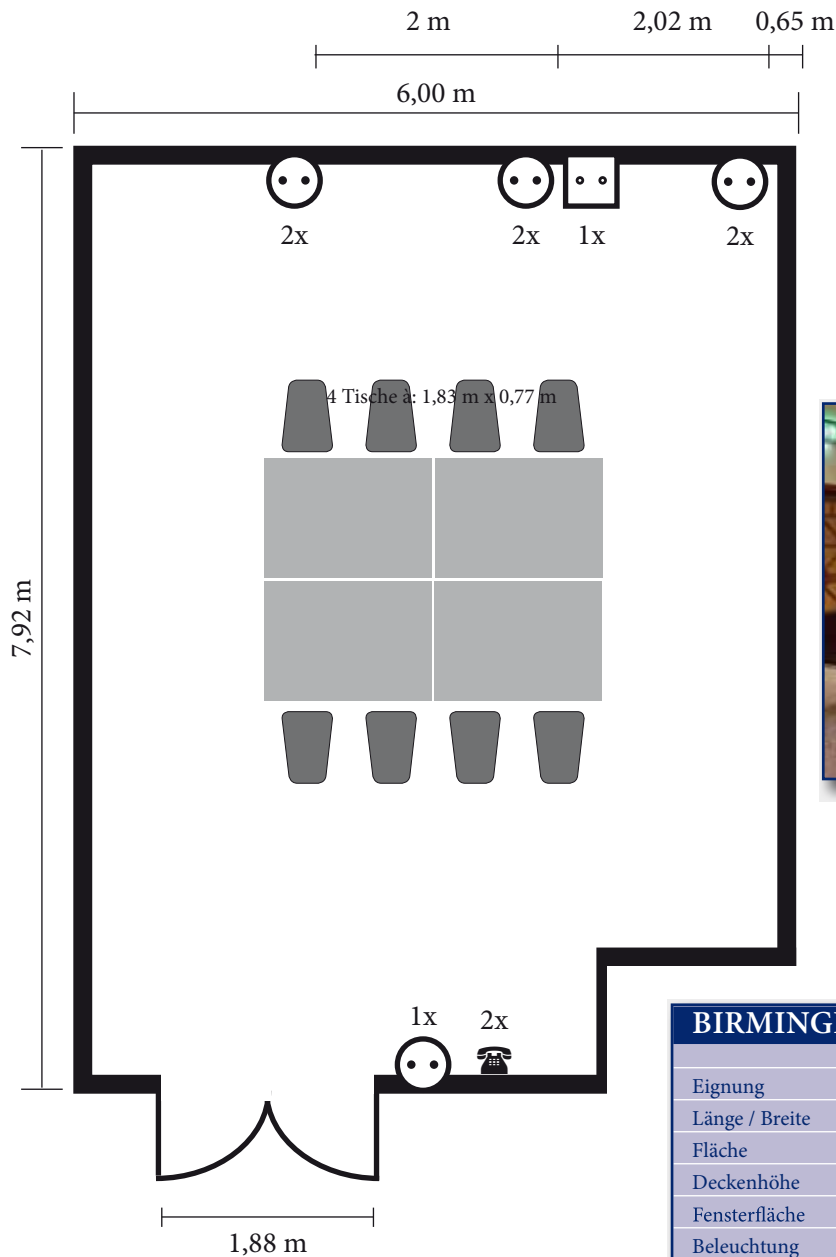

- Stromanschluss
- Telefonanschluss
- TV-Anschluss

Maßstab: 1:62,5



BIRMINGHAM: DATEN

Eignung	alle Bestuhlungsvarianten
Länge / Breite	7,92 m / 6,00 m
Fläche	48 m ²
Deckenhöhe	2,75 m
Fensterfläche	3,75 m ² , Dachflächenfenster
Beleuchtung	300 LUX, dimmbar
Verdunklung	ja, elektrisch
Klimaanlage	ja
Stromanschlüsse	7 / 240 V
Internet-Verbindung	W-LAN, ISDN
Leinwand / Größe	mobil, 2,00 m x 1,65 m
Garderobe	ja
Türmaße	1,97 m / 1,85 m
Raum verschließbar	ja
Bemerkung	Raum ist kombinierbar mit Manchester & Newcastle