




**COPTHORNE
HOTEL
HANNOVER**

Das Eventhotel

Würzburger Straße 21, 30880 Hannover-Laatzen
 Telefon: +49 (0) 511/9836-0, Telefax: +49 (0) 511/9836-666
 sales.hannover@millenniumhotels.de
 www.copthorne-hannover.de

RAUM: CARDIFF

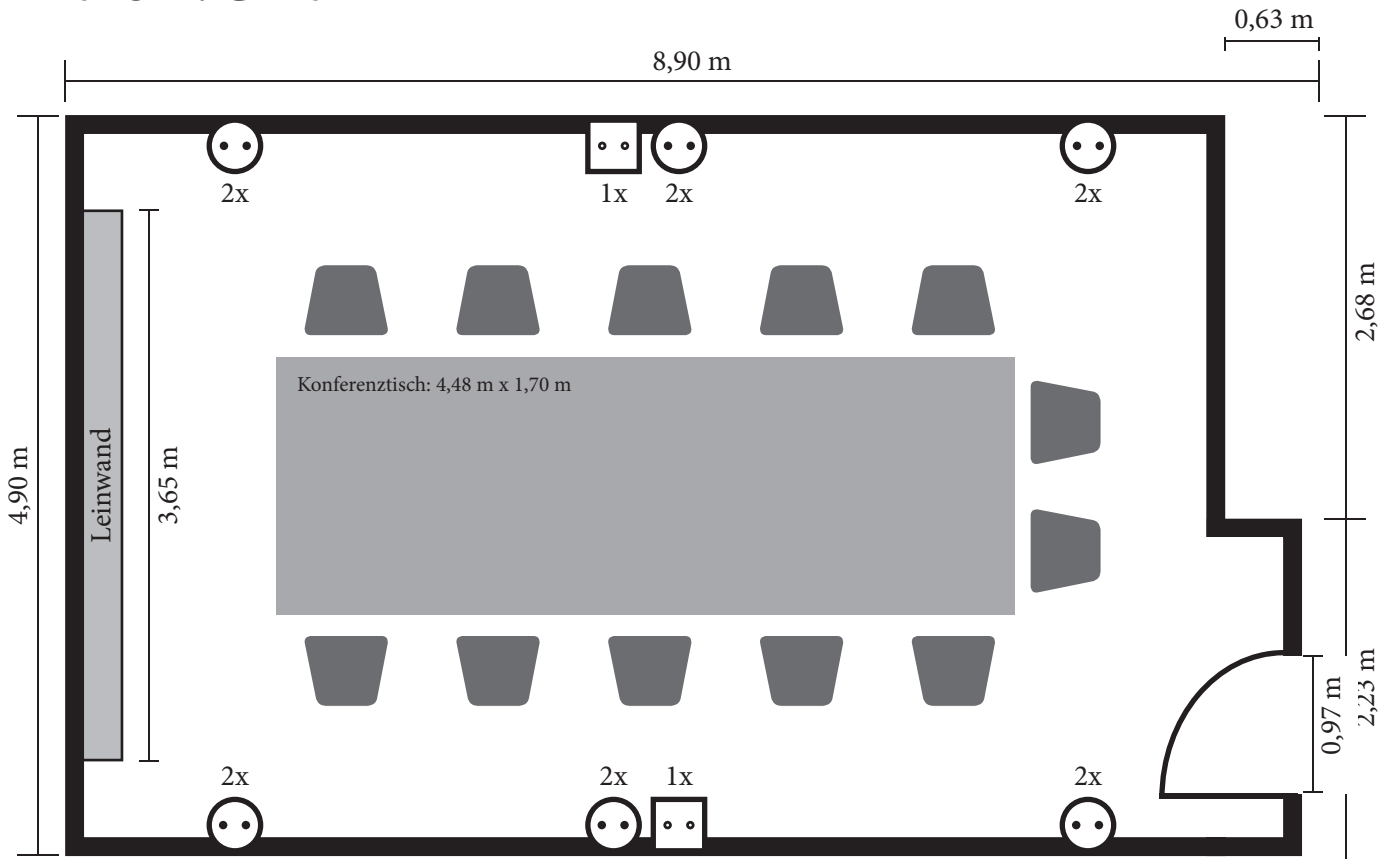

CARDIFF: DATEN

Eignung	Boardroom
Länge / Breite	8,30 m / 4,90 m
Fläche Brutto / Netto	40 m ² / 35 m ²
Deckenhöhe	2,75 m
Fensterfläche	2,00 m ² Oberlicht
Beleuchtung	200 LUX, dimmbar
Verdunklung	ja, manuell
Klimaanlage	ja
Stromanschlüsse	14 / 240 V
Internet-Verbindung	W-LAN, ISDN
Leinwand / Größe	ja, 1,05 m x 1,45 m
Garderobe	ja
Türmaße	1,97 m / 0,97 m
Raum verschließbar	ja
Bemerkung	Raum verfügt über einen Konferenztisch



⊙ Stromanschluss

⊠ TV-Anschluss

Maßstab: 1:50