




**COPTHORNE  
HOTEL  
HANNOVER**

Das Eventhotel

Würzburger Straße 21, 30880 Hannover-Laatzen  
 Telefon: +49 (0) 511/9836-0, Telefax: +49 (0) 511/9836-666  
 sales.hannover@millenniumhotels.de  
 www.copthorne-hannover.de

**RAUM: CARDIFF**

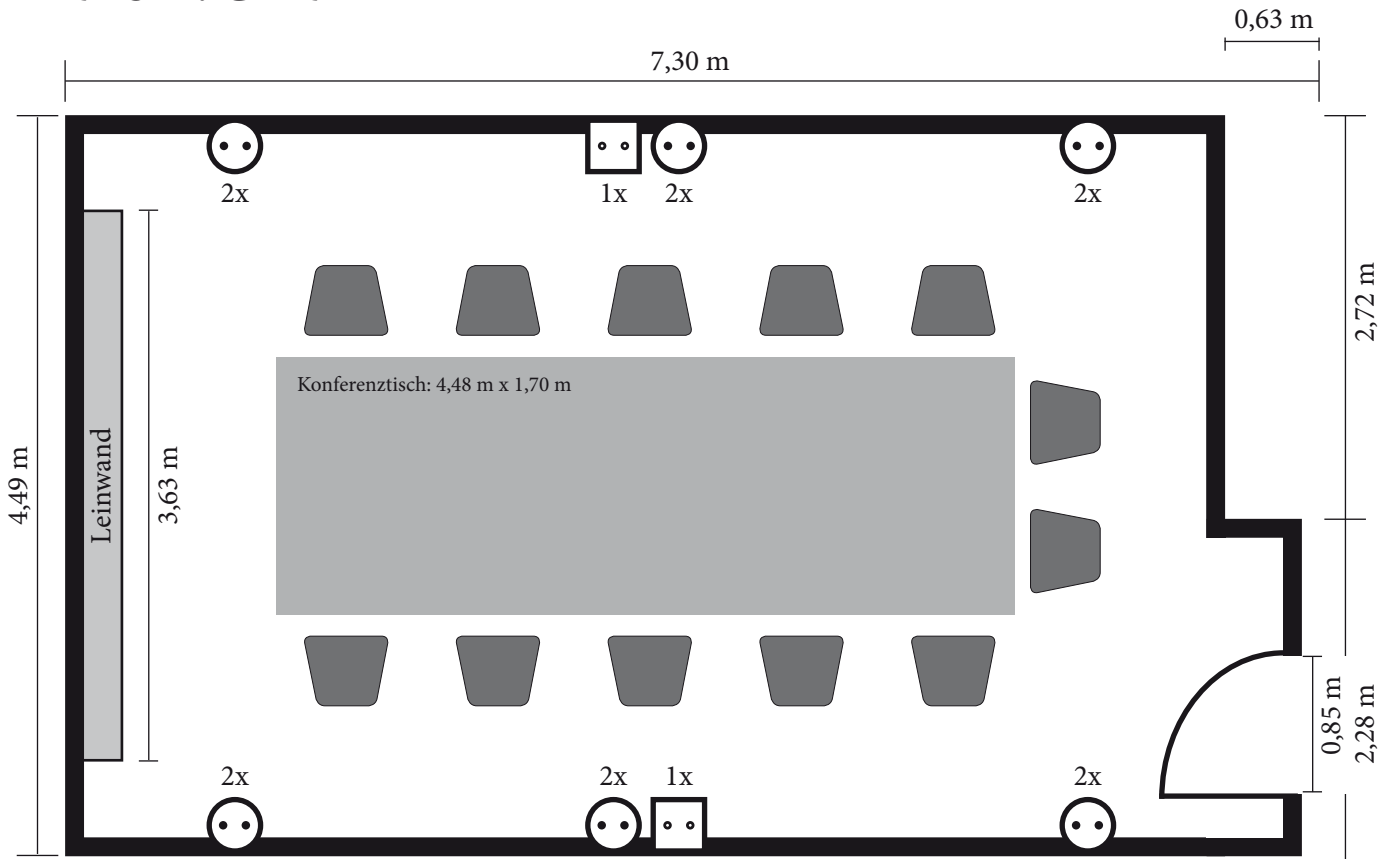

**CARDIFF: DATEN**

Eignung	Boardroom
Länge / Breite	7,93 m / 4,49 m
Fläche	35 m <sup>2</sup>
Deckenhöhe	2,75 m
Fensterfläche	2,00 m <sup>2</sup> Oberlicht
Beleuchtung	200 LUX, dimmbar
Verdunklung	ja, manuell
Klimaanlage	ja
Stromanschlüsse	14 / 240 V
Internet-Verbindung	W-LAN, ISDN
Leinwand / Größe	ja, 1,05 m x 1,45 m
Garderobe	ja
Türmaße	1,97 m / 0,97 m
Raum verschließbar	ja
Bemerkung	Raum verfügt über einen Konferenztisch



⊙ Stromanschluss

⊞ TV-Anschluss

Maßstab: 1:50