


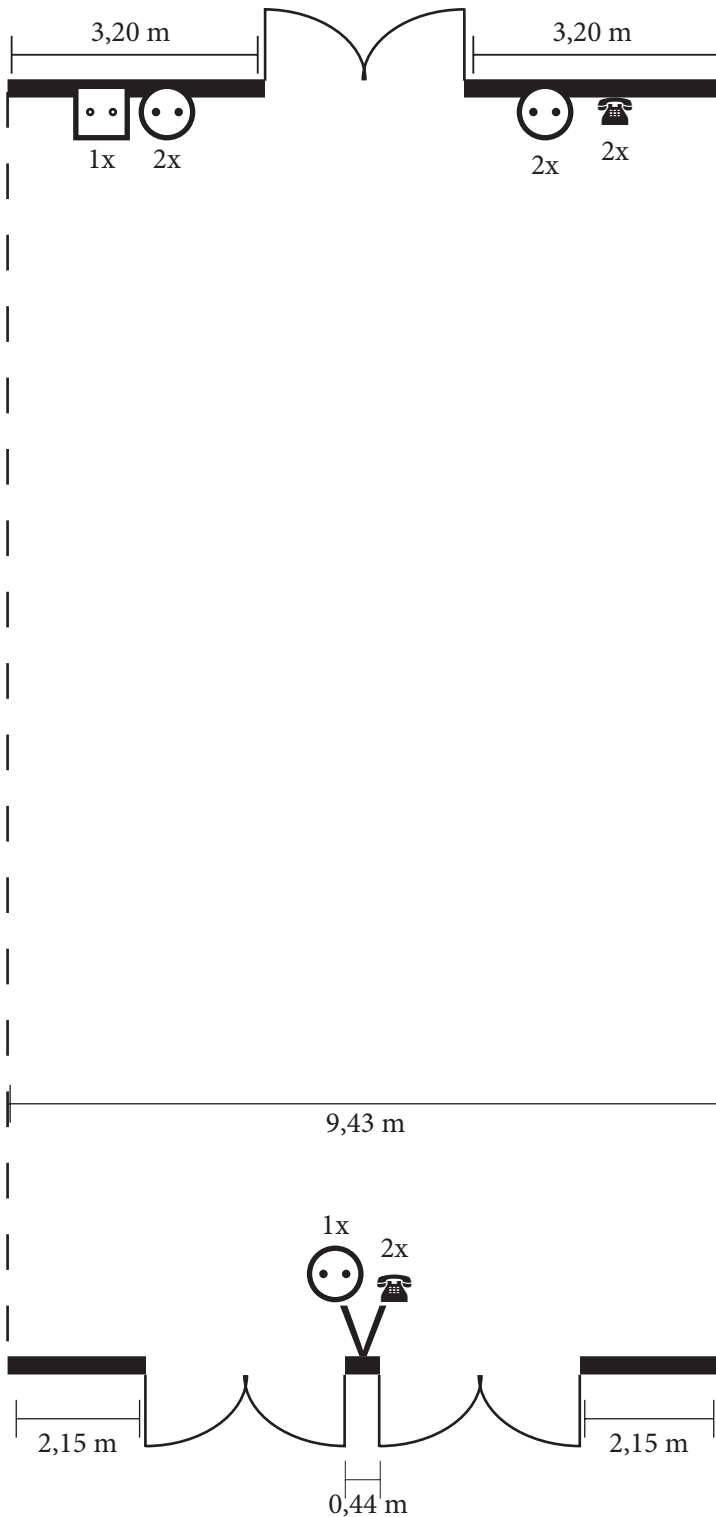

**COPTHORNE
HOTEL
HANNOVER**

Das Eventhotel

Würzburger Straße 21, 30880 Hannover-Laatzen
 Telefon: +49 (0) 511/9836-0, Telefax: +49 (0) 511/9836-666
 sales.hannover@millenniumhotels.de
 www.copthorne-hannover.de


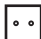



RAUM: GEORGE 2

GEORGE 2: DATEN

Eignung	alle Bestuhlungsvarianten
Länge / Breite	9,50 m / 16,75 m
Fläche Brutto / Netto	159 m ² / 155 m ²
Deckenhöhe	3,48 m
Fensterfläche	15,00 m ² Dachflächenfenster
Punkt/Flächenlast	350kg/m ²
Beleuchtung	300 LUX, dimmbar
Verdunklung	ja, elektrisch
Klimaanlage	ja
Stromanschlüsse	10 / 240 V
Starkstromanschluß	ja, 1 x SCHUKO 16 A, 1 CEE 16 A
Internet-Verbindung	W-LAN, ISDN
Leinwand / Größe	ja, 2,40 m x 2,90 m
Garderobe	nein
Türmaße	2,47 m / 1,82 m
Raum verschließbar	ja
Lieferzugang	2,47 m / 1,82 m
Warenanlieferung	barrierefreie Warenanlieferung
Bemerkung	Raum ist kombinierbar mit George I u. III



-  Stromanschluss Maßstab: 1:100
 TV-Anschluss
 Telefonanschluss