




**COPTHORNE  
HOTEL  
HANNOVER**

Das Eventhotel

Würzburger Straße 21, 30880 Hannover-Laatzen  
 Telefon: +49 (0) 511/9836-0, Telefax: +49 (0) 511/9836-666  
 sales.hannover@millenniumhotels.de  
 www.copthorne-hannover.de

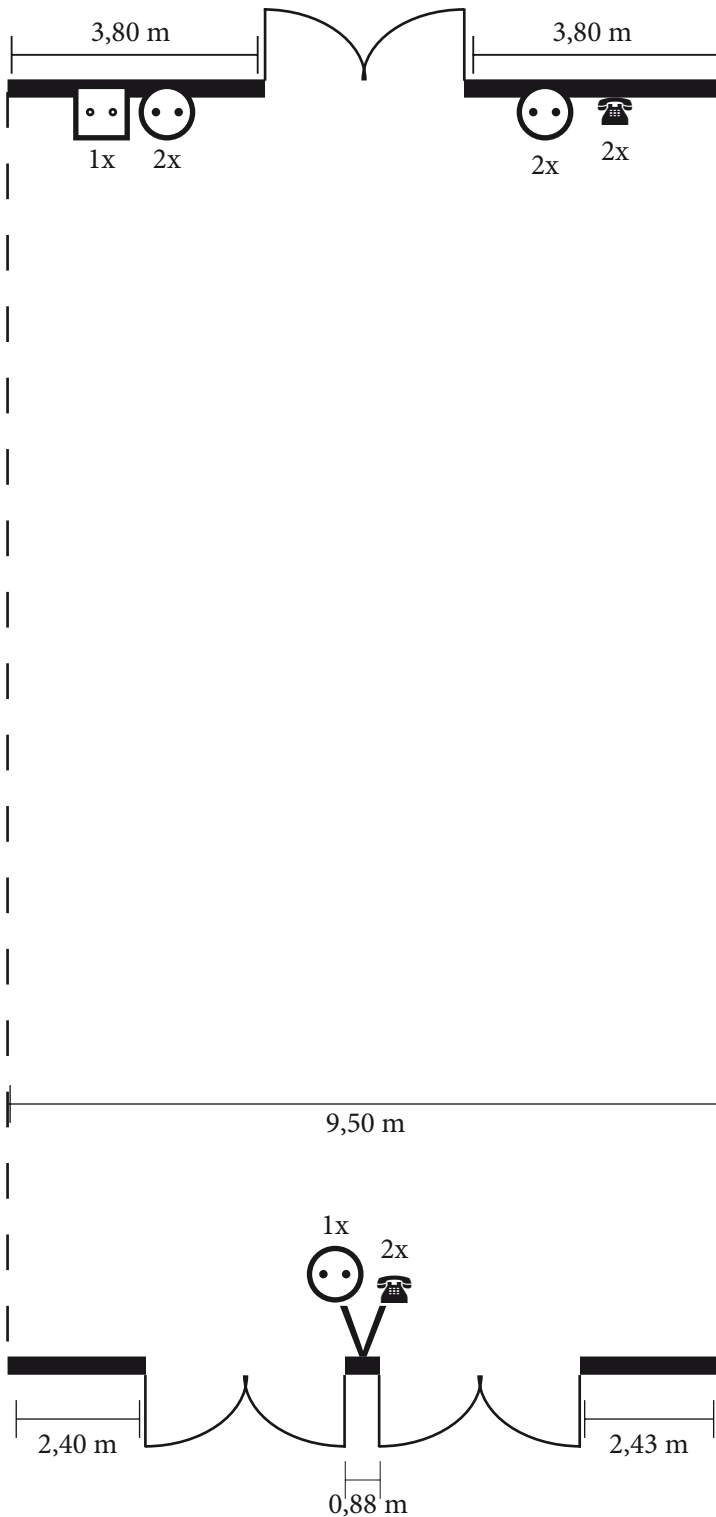




## RAUM: GEORGE 2

### GEORGE 2: DATEN

Eignung	alle Bestuhlungsvarianten
Länge / Breite	9,50 m / 16,75 m
Fläche	155 m <sup>2</sup>
Deckenhöhe	3,48 m
Fensterfläche	15,00 m <sup>2</sup> Dachflächenfenster
Punkt/Flächenlast	350kg/m <sup>2</sup>
Beleuchtung	300 LUX, dimmbar
Verdunklung	ja, elektrisch
Klimaanlage	ja
Stromanschlüsse	10 / 240 V
Starkstromanschluß	ja, 1 x SCHUKO 16 A, 1 CEE 16 A
Internet-Verbindung	W-LAN, ISDN
Leinwand / Größe	ja, 2,40 m x 2,90 m
Garderobe	nein
Türmaße	2,47 m / 1,82 m
Raum verschließbar	ja
Lieferzugang	2,47 m / 1,82 m
Warenanlieferung	barrierefreie Warenanlieferung
Bemerkung	Raum ist kombinierbar mit George I u. III



-  Stromanschluss      Maßstab: 1:100  
 TV-Anschluss  
 Telefonanschluss