




**COPTHORNE  
HOTEL  
HANNOVER**

Das Eventhotel

Würzburger Straße 21, 30880 Hannover-Laatzen  
 Telefon: +49 (0) 511/9836-0, Telefax: +49 (0) 511/9836-666  
 sales.hannover@millenniumhotels.de  
 www.copthorne-hannover.de

**RAUM: KING GEORGE**

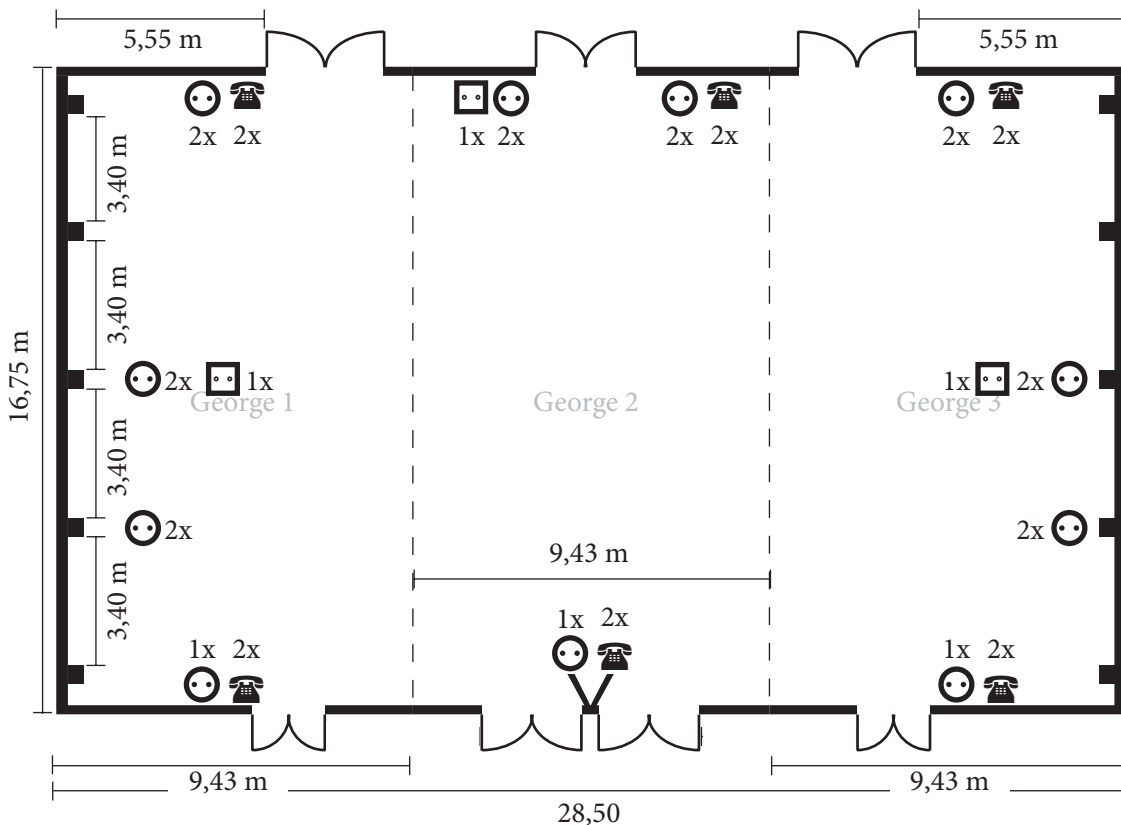

**KING GEORGE: DATEN**

Eignung	alle Bestuhlungsvarianten
Länge / Breite	28,50 m / 16,75 m
Fläche Brutto / Netto	477 m <sup>2</sup> / 465 m <sup>2</sup>
Deckenhöhe	3,48 m
Fensterfläche	37,50 m <sup>2</sup> Dachflächenfenster
Punkt/Flächenlast	350kg/m <sup>2</sup>
Beleuchtung	300 LUX, dimmbar
Verdunklung	ja, elektrisch
Klimaanlage	ja
Stromanschlüsse	25 / 240 V
Starkstromanschluß	ja, 3 x SCHUKO 16 A, 2 CEE 16 A
Internet-Verbindung	W-LAN, ISDN
Leinwand / Größe	ja, 2,40 m x 2,90 m
Garderobe	nein
Türmaße	2,47 m / 1,82 m
Raum verschließbar	ja
Lieferzugang	2,47 m / 2,02 m
Warenanlieferung	barrierefreie Warenanlieferung

*Detailliertere Abmessungen sowie Strom-, TV- und Telefonanschlüsse entnehmen Sie bitte den Blättern: George 1, George 2 und George 3.*



Maßstab: 1:200