




**COPTHORNE
HOTEL
HANNOVER**

Das Eventhotel

Würzburger Straße 21, 30880 Hannover-Laatzen
 Telefon: +49 (0) 511/9836-0, Telefax: +49 (0) 511/9836-666
 sales.hannover@millenniumhotels.de
 www.copthorne-hannover.de

RAUM: KING GEORGE

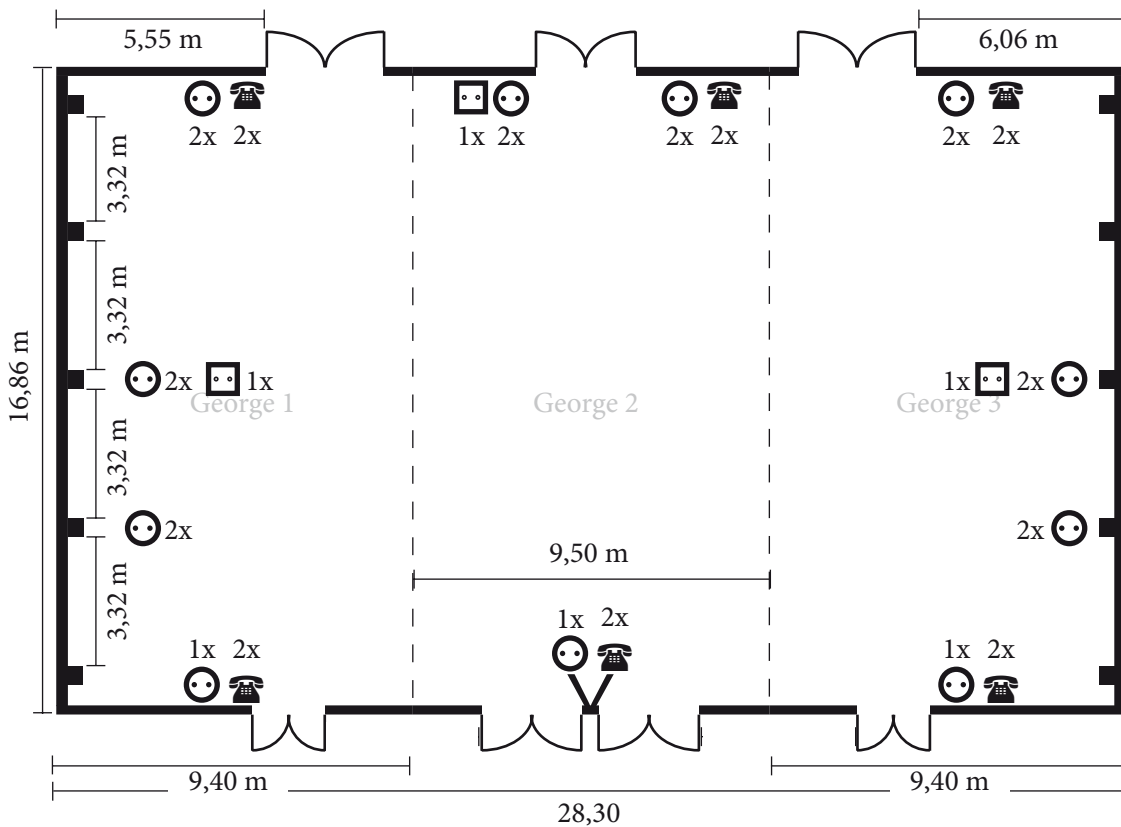

KING GEORGE: DATEN

| | |
|---------------------|---|
| Eignung | alle Bestuhlungsvarianten |
| Länge / Breite | 28,50 m / 16,75 m |
| Fläche | 465 m ² |
| Deckenhöhe | 3,48 m |
| Fensterfläche | 37,50 m ² Dachflächenfenster |
| Punkt/Flächenlast | 350kg/m ² |
| Beleuchtung | 300 LUX, dimmbar |
| Verdunklung | ja, elektrisch |
| Klimaanlage | ja |
| Stromanschlüsse | 25 / 240 V |
| Starkstromanschluß | ja, 3 x SCHUKO 16 A, 2 CEE 16 A |
| Internet-Verbindung | W-LAN, ISDN |
| Leinwand / Größe | ja, 2,40 m x 2,90 m |
| Garderobe | nein |
| Türmaße | 2,47 m / 1,82 m |
| Raum verschließbar | ja |
| Lieferzugang | 2,47 m / 2,02 m |
| Warenanlieferung | barrierefreie Warenanlieferung |

Detailliertere Abmessungen sowie Strom-, TV- und Telefonanschlüsse entnehmen Sie bitte den Blättern: George 1, George 2 und George 3.



Maßstab: 1:200