




**COPTHORNE
HOTEL
HANNOVER**

Das Eventhotel

Würzburger Straße 21, 30880 Hannover-Laatzen
 Telefon: +49 (0) 511/9836-0, Telefax: +49 (0) 511/9836-666
 sales.hannover@millenniumhotels.de
 www.copthorne-hannover.de

RAUM: KLEINES FOYER

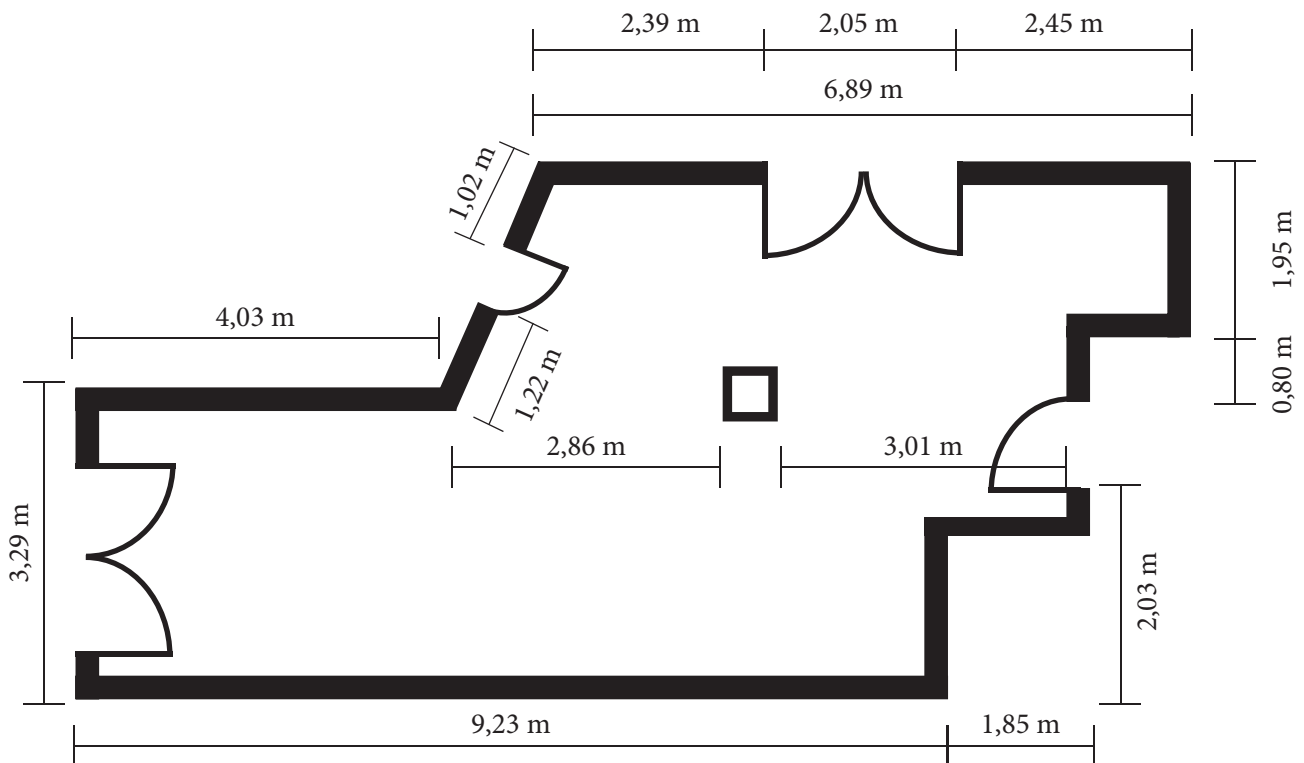

Maßstab: 1:75

KLEINES FOYER: DATEN

Eignung	Foyer / Eventfläche
Länge / Breite	9,23 m / 5,24 m
Fläche Brutto / Netto	44 m ² / 35 m ²
Deckenhöhe	3,48 m
Fensterfläche	nein
Beleuchtung	300 LUX, dimmbar
Verdunklung	nein
Klimaanlage	ja
Stromanschlüsse	2 / 240 V
Internet-Verbindung	W-LAN, ISDN
Leinwand	n.a.
Garderobe	ja
Türmaße	1,97 m / 2,01 m
Raum verschließbar	nein