




**COPTHORNE
HOTEL
HANNOVER**

Das Eventhotel

Würzburger Straße 21, 30880 Hannover-Laatzten
 Telefon: +49 (0) 511/9836-0, Telefax: +49 (0) 511/9836-666
 sales.hannover@millenniumhotels.de
 www.copthorne-hannover.de

RAUM: SYNDICATES

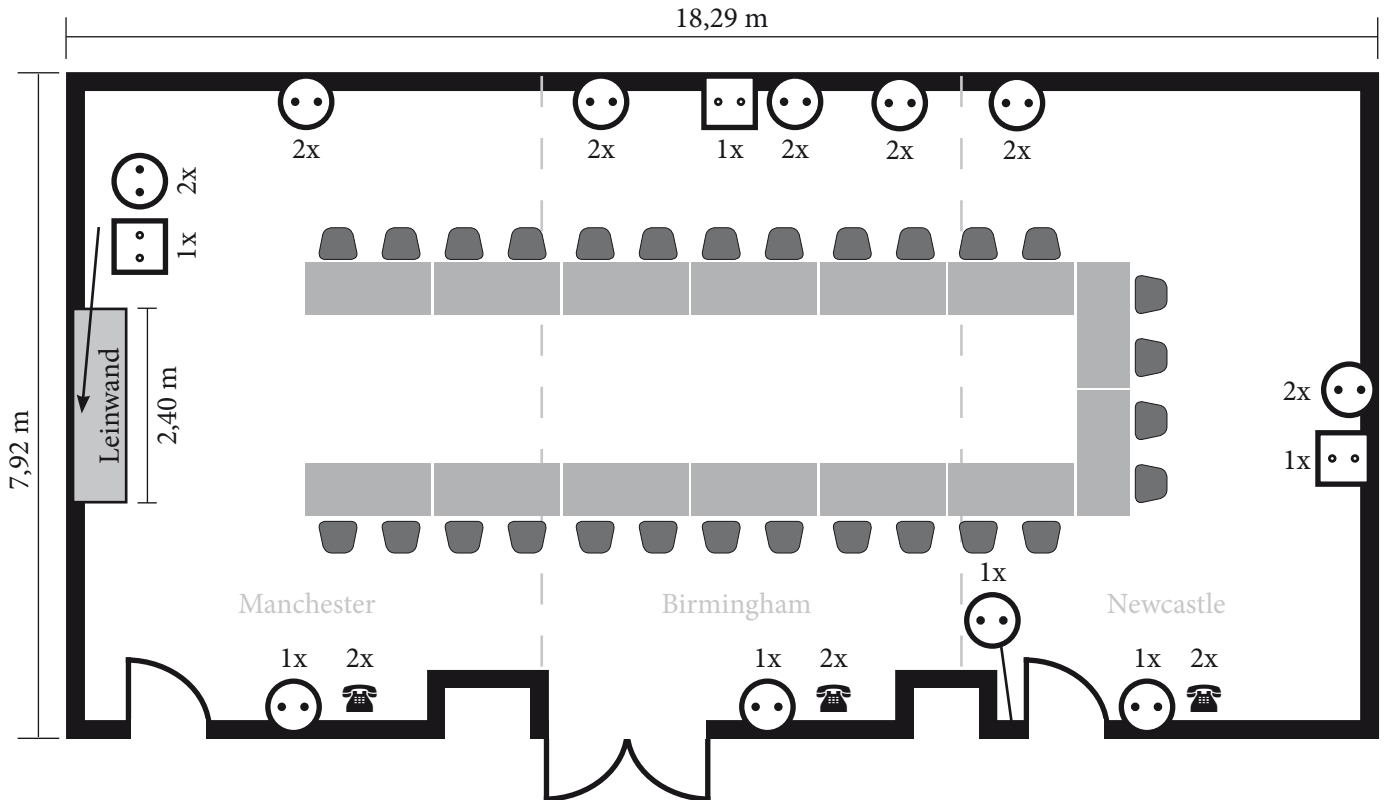

SYNDICATES: DATEN

Eignung	alle Bestuhlungsvarianten
Länge / Breite	18,29m / 7,92 m
Fläche	144 m ²
Deckenhöhe	2,75 m
Fensterfläche	12,60 m ²
Beleuchtung	300 LUX, dimmbar
Verdunklung	ja, elektrisch/manuell (Vorhänge)
Klimaanlage	ja
Stromanschlüsse	18 / 240 V
Internet-Verbindung	W-LAN, ISDN
Leinwand / Größe	ja, 1,80 m x 2,40 m
Garderobe	ja
Türmaße	1,97 m / 1,85 m
Raum verschließbar	ja
Bemerkung	Raum ist eine Kombination aus Newcastle, Birmingham & Manchester

*Detailliertere Abmessungen sowie die Fenstermaße entnehmen Sie bitte den Blättern:
 Newcastle, Birmingham und Manchester.*



⊙ Stromanschluss

□ TV-Anschluss

☎ Telefonanschluss

Maßstab: 1:90